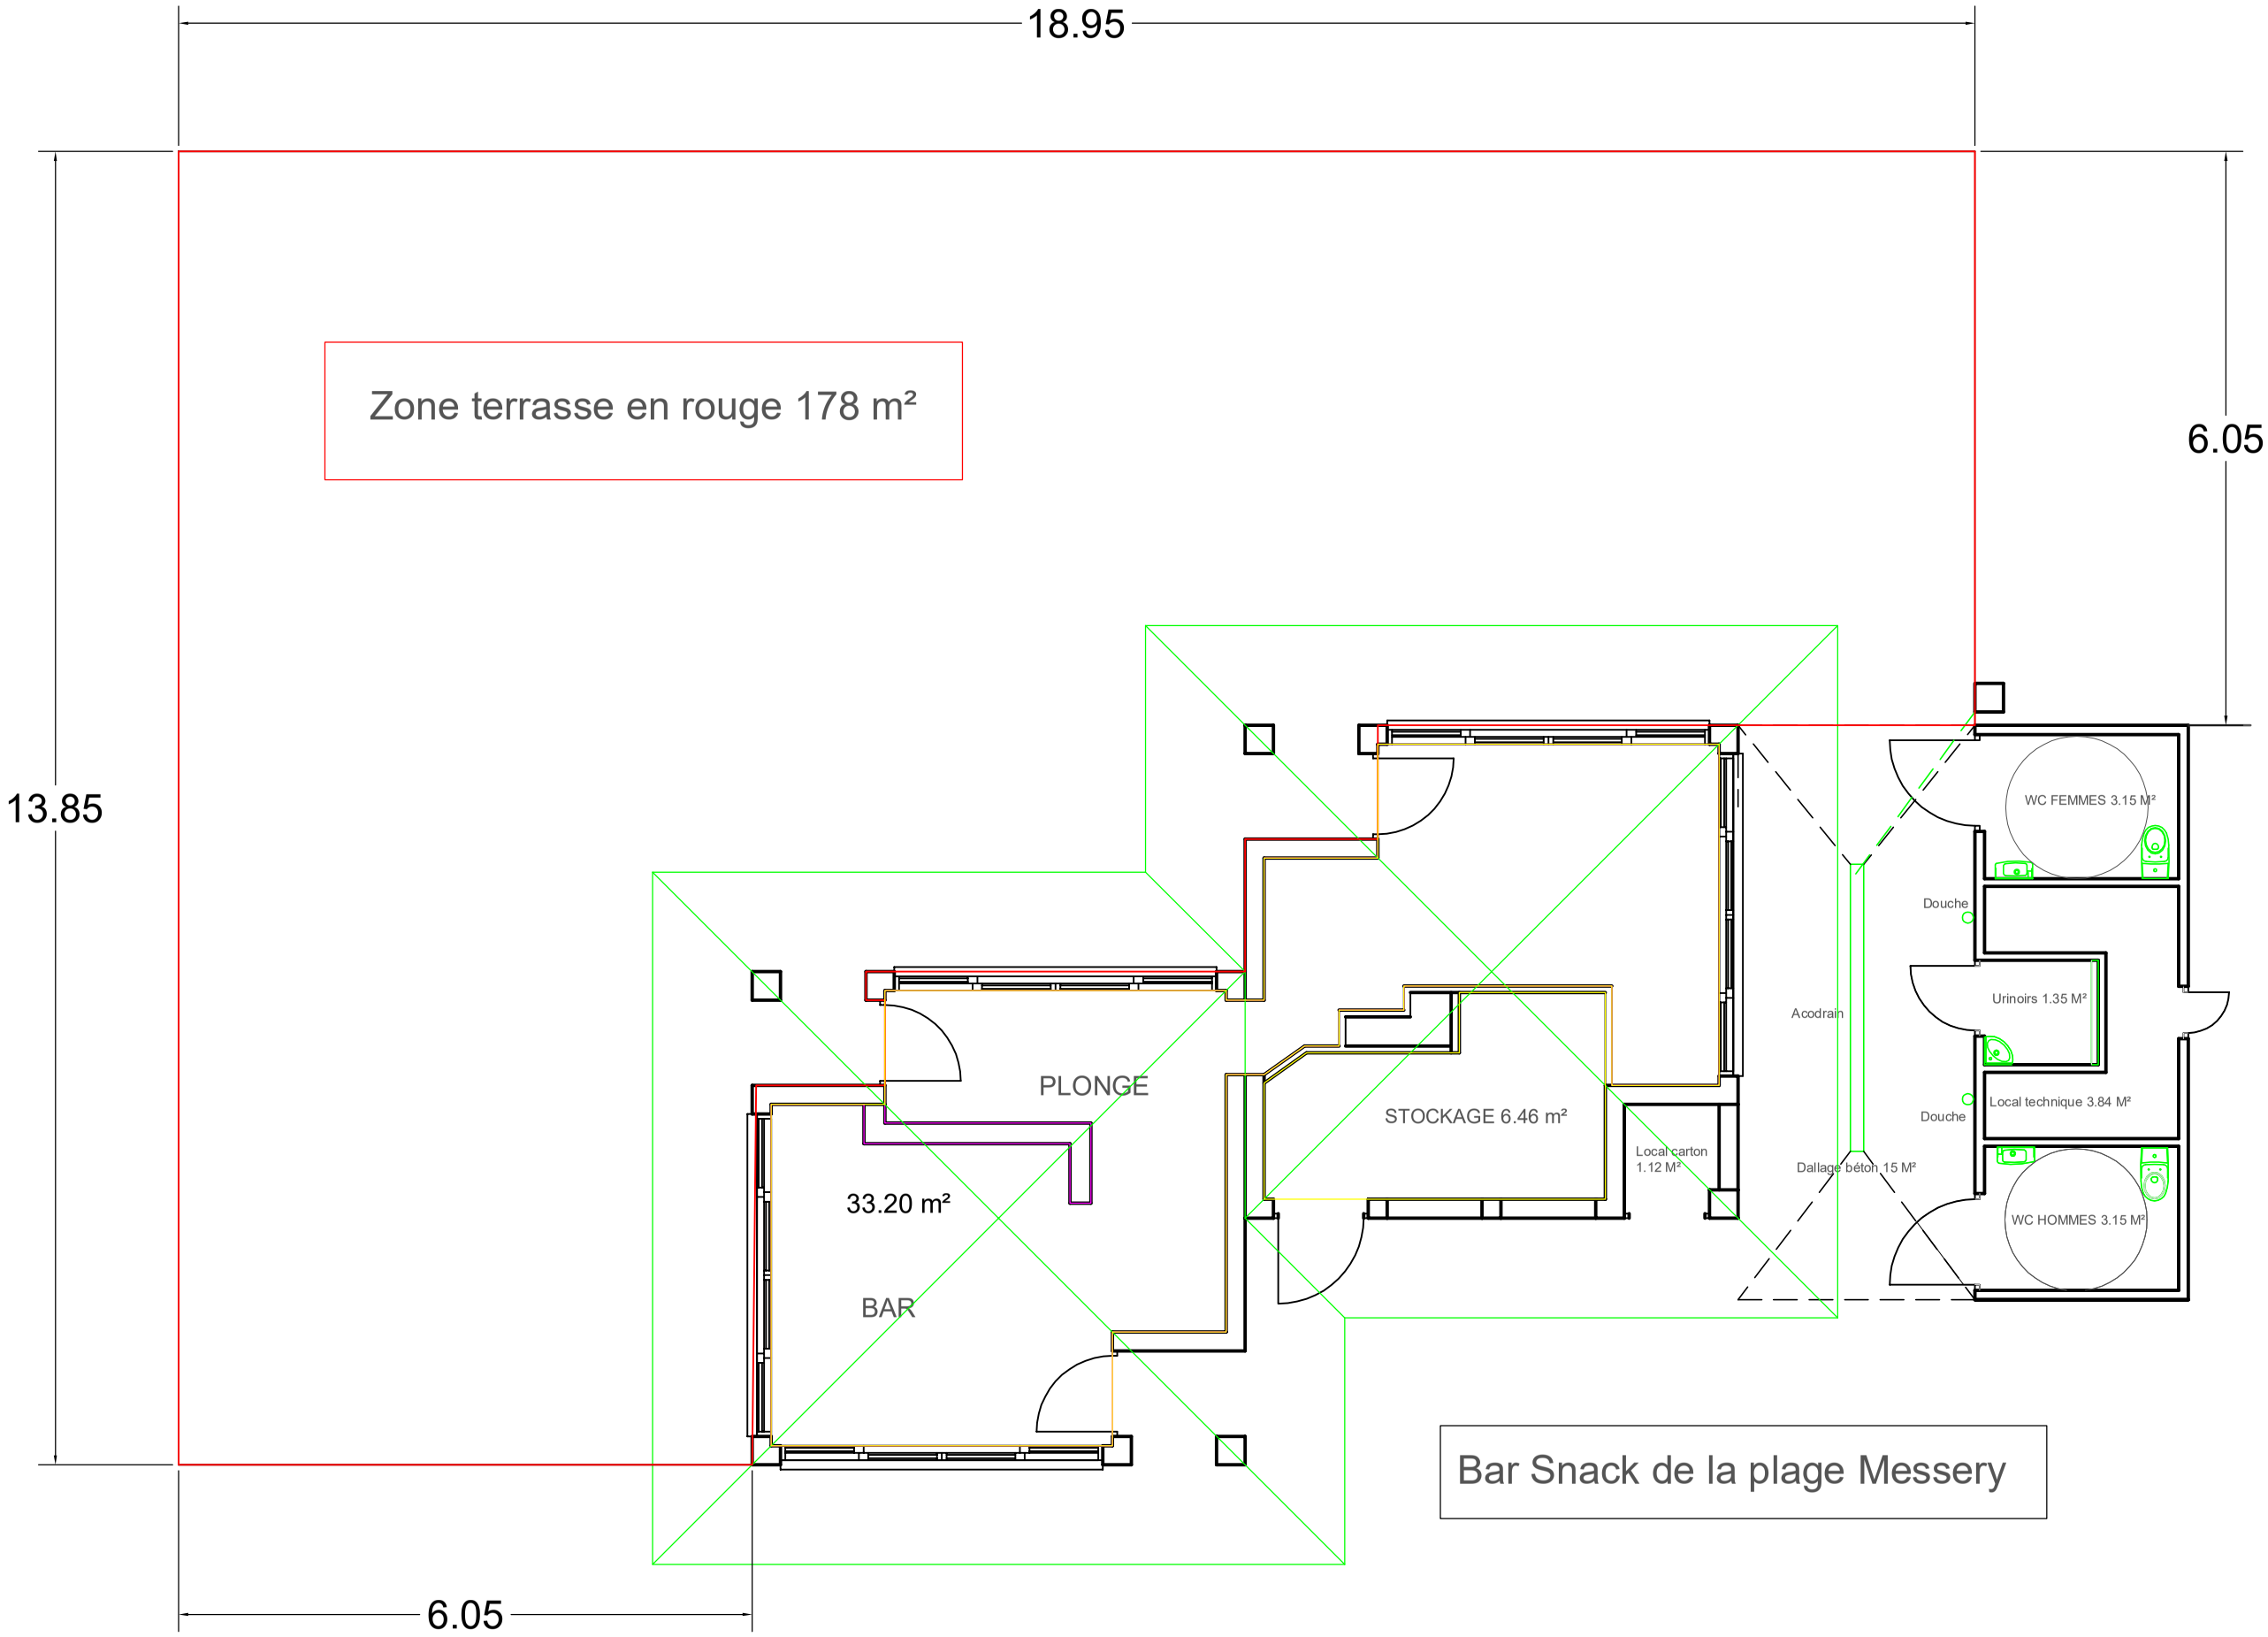
18.95
6.05
13.85
6.05
Zone terrasse en rouge 178 m²
PLONGE
33.20 m²
BAR
STOCKAGE 6.46 m²
Local carton
1.12 M²
Acodrain
Dallage béton 15 M²
WC FEMMES 3.15 M²
Douche
Urinoirs 1.35 M²
Local technique 3.84 M²
Douche
WC HOMMES 3.15 M²
Bar Snack de la plage Messery